

LEGENDA:


- utworzenie nawierzchni pobocza drogi wewnetrznej
- granice działek
- linie MPPZ

Miejscowość: Miasto Wodzisław Śląski
 Adres: ul. Bogumińska 4
 Nazwa inwestycji: do kierownika Miasta Wodzisław Śląski
 adres: ul. Piłsudskiego 24
 Numer projektu: 166-2/2018
 Wzrost: 1.05.2018
 Projektant: mgr inż. Grzegorz Polonski nr upr. bud. SU 1991/0009/2015
 Wykonawca: mgr inż. Grzegorz Polonski nr upr. bud. SU 1991/0009/2015
 Inwestor: Miasto Wodzisław Śląski
 Adres: ul. Piłsudskiego 24, 44-300 Wodzisław Śląski

PROJEKT Zagospodarowania Terenu
 1. Wzrost: 1.05.2018
 2. Numer projektu: 166-2/2018
 3. Nazwa projektu: 166-2/2018
 4. Wykonawca: mgr inż. Grzegorz Polonski nr upr. bud. SU 1991/0009/2015
 5. Inwestor: Miasto Wodzisław Śląski
 6. Adres: ul. Piłsudskiego 24, 44-300 Wodzisław Śląski
 7. Data: 12.2018
 8. Zawód: Projektant
 9. Zawód: Wykonawca
 10. Zawód: Inwestor
 11. Zawód: Projektant
 12. Zawód: Wykonawca
 13. Zawód: Inwestor
 29. Zawód: Projektant
 30. Zawód: Wykonawca

PRZEKRÓJ TYPOWY A-A

skala 1:20

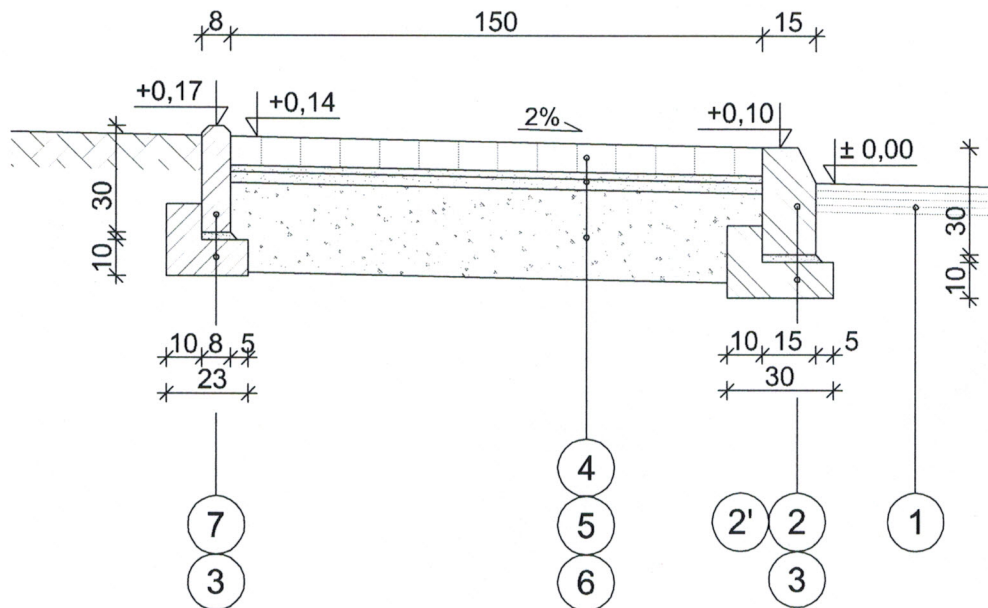

LEGENDA:

- 1 - nawierzchnia jezdni drogi wewnętrznej
- 2 - krawężnik betonowy 15x30 cm na podsypce cementowo-piaskowej
- 2' - krawężnik betonowy najazdowy 15x25 cm na podsypce cementowo-piaskowej (na wjeździe do posesji)
- 3 - ława betonowa z oporem z betonu C12/25
- 4 - kostka betonowa brukowa gr. 8 cm
- 5 - podsypka cementowo-piaskowa gr. 5 cm
- 6 - podbudowa z kruszywa łamanego gr. 15 cm (na wjeździe do posesji podbudowa gr. 25 cm)
- 7 - obrzeże betonowe 30x8 cm

Inwestor: Miasto Wodzisław Śląski 44-300 Wodzisław Śląski, ul. Bogumińska 4	
Adres Inwestycji: 44-300 Wodzisław Śląski, ul. Pszowska	
Temat: Utwardzenie nawierzchni pobocza drogi wewnętrznej, bocznej ulicy Pszowskiej w rejonie posesji nr 164-164C	
Projektant: mgr inż. Grzegorz Polomski nr upr. bud. SLK/5022/POOD/13	Data wykonania: grudzień 2017
Nazwa rysunku: PRZEKRÓJ TYPOWY A-A	Skala: 1 : 20
Autor projektu zgodnie z Ustawą o prawie autorskim i prawach pokrewnych z dnia 04. 02. 1994 r. (Dziennik Ustaw Nr 24 poz. 83 z dnia 23. 02. 1994) zastrzega prawa autorskie i zakazuje bez jego wiedzy i zgody wykorzystywania tego projektu do celów handlowych, reklamowych i wprowadzania w nim zmian ponad wymienione w projekcie.	