

MAPA DO CELÓW PROJEKTOWYCH

skala: 1:500

Układ współrzędnych prostokątnych płaskich 2000: 6.124.25.13.1.1, układ wys.: Kronsztadt 86

woj.: śląskie
powiat: wodzisławski
Miejscowość: Wodzisław Śląski
Jedn. ewid.: 241504_1 Wodzisław Śl.
Obręb ewid.: 241504_1.0001 Wodzisław Śl.
Karta mapy: 9

Działka: Użytek: 2208/201 Bi
Pow. [ha]: 1,6474 ha
Rej.: 3429 GL1W/00055938/5


K.W.:
ks.rob.: 86/2017
nr kanc.: WG.6640.1.2807.2017

Sporządzono: Wodzisław Śl. dnia 30.01.2018

- Linia nieprzekraczalna
- Kolor zielony - Granica działek
- Kolor różowy - Sieć ciepłociągu
- Kolor fioletowy - Zakres pomiaru
- Kolor niebieski - Sieć wodociągowa
- Kolor brązowy - Sieć kanalizacyjna
- Kolor czerwony - Sieć energetyczna
- Kolor pomarańczowy - Sieć telekomunikacyjna
- Kolor granatowy - Plan zagospodarowania przestrzennego

Nie wyklucza się istnienia w terenie sieci
nie wykazanych przez instytucje branżowe

Mapa została wykonana bez ustalenia służebności gruntowej

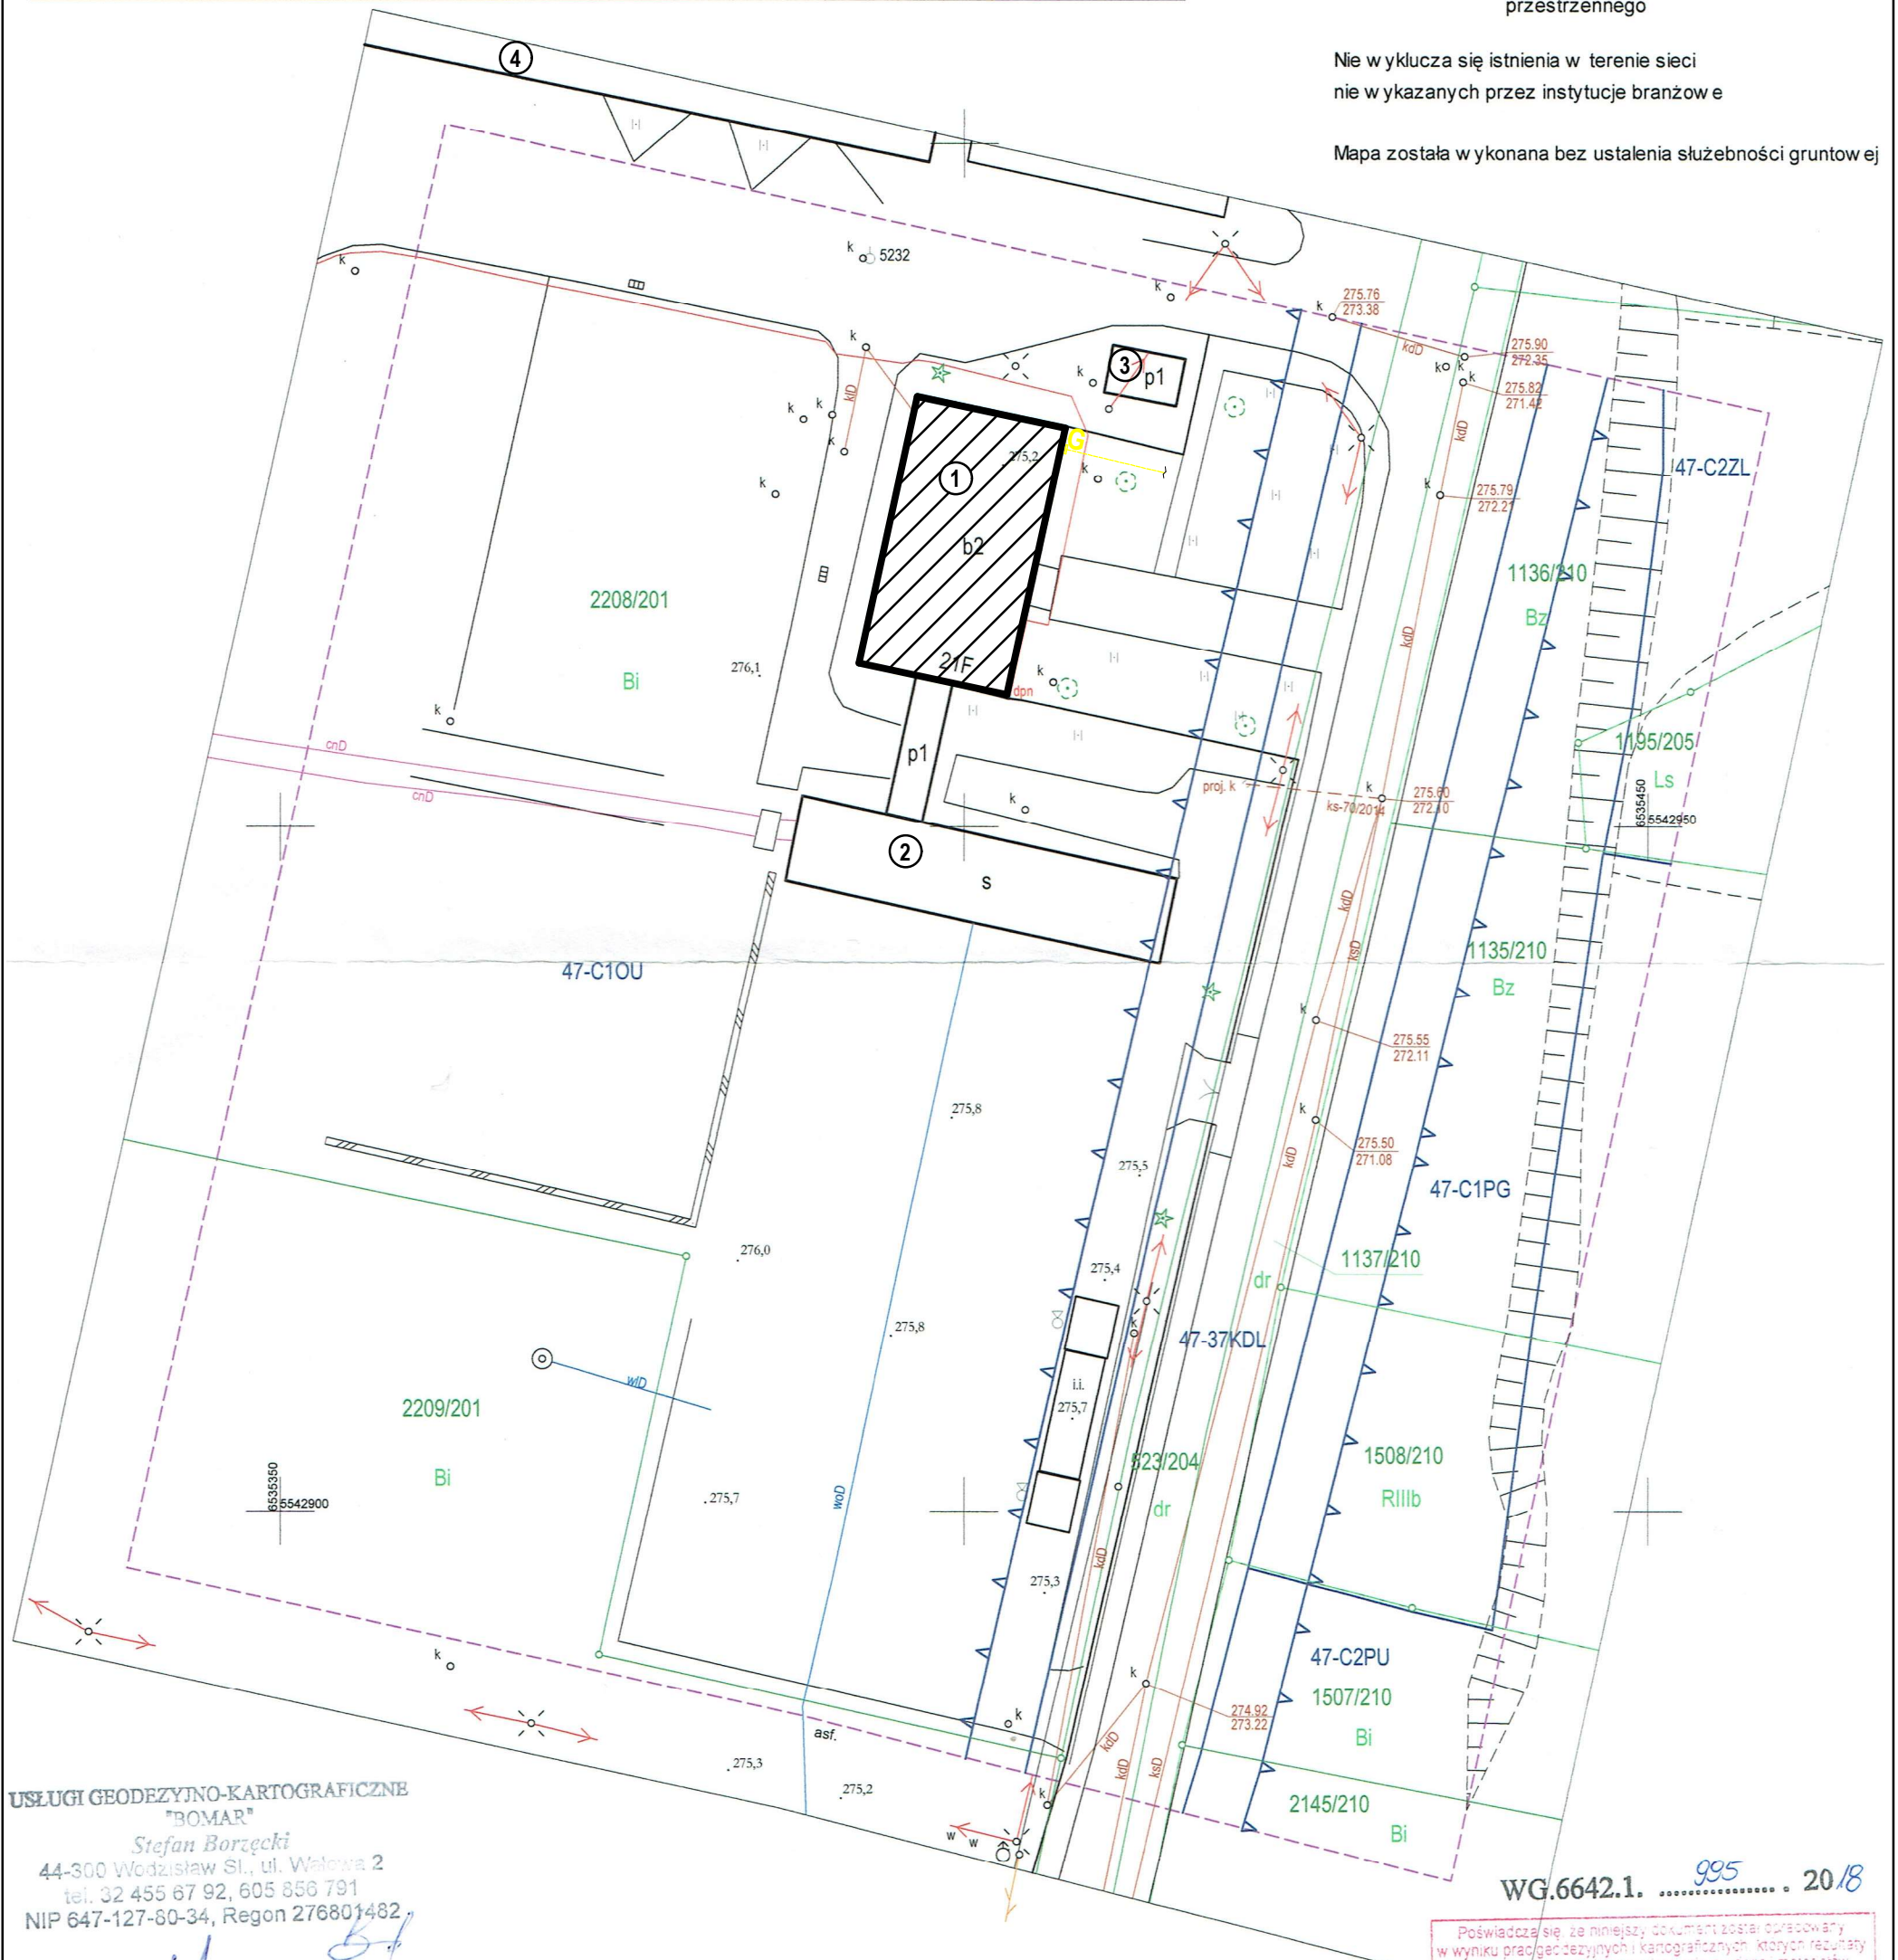

USŁUGI GEODEZYJNO-KARTOGRAFICZNE
"BOMAR"
Stefan Borzecki
44-300 Wodzisław Śl., ul. Wolowa 2
tel. 32 455 67 92, 605 856 791
NIP 647-127-80-34, Regon 276801482

WG.6642.1. 995 20/18

Poświadczam, że niniejszy dokument został opracowany
w wyniku prac geodezyjnych i kartograficznych, których rezultaty
są zgodne z danymi pomiarowymi i planistycznymi.

mgr inż. Leon Fojcik
uprawniony geodeta
św. Jad. Min. G.P. i Bud. Nr 11073

LEGENDA

- 1 PRZEDMIOTOWY BUDYNEK
ADMINISTRACYJNO-BIUROWY
PROJ. TERMOMODERNIZACJA
- G PROJ. SKRZYNIKA GAZOWA NA
ŚCIANIE BUDYNKU
PRZYŁĄCZ GAZU
WG. ODRĘBNEGO OPRACOWANIA
- 2 BUDYNEK PSZOK
- 3 BUDYNEK PORTIERNI
- 4 BUDYNEK SOCJALNO-
WARSZTATOWY

JEDNOSTKA PROJEKTOWA:

MIKA Technika Grzewcza i Sanitarna Michał Mika
44-310 Radlin ul. Rymera 16
NIP 647-187-97-79

NAZWA RYSUNKU:

PLAN ZAGOSPODAROWANIA TERENU

PROJEKTANT:

PODPIS

TEMAT:

PROJEKT BUDOWLANY TERMOMODERNIZACJI
BUDYNKU ADMINISTRACYJNO-BIUROWEGO
SŁUŻB KOMUNALNYCH MIASTA

INWESTOR:

MIASTO WODZISŁAW ŚL.
44-300 Wodzisław Śl., ul. Bogumińska 4

OBIEKT:

Służby Komunalne Miasta w Wodzisławiu Śl.
44-300 Wodzisław Śl., ul. Marklowicka 21

LOKALIZACJA:

Wodzisław Śl. ul. Marklowicka 21
DZIAŁKA NR: 2208/201

SKALA

1:500

NR RYS

Z-01

DATA OPRAC.

04/2017