

# MAPA DO CELÓW PROJEKTOWYCH

skala: 1:500


Układ współrzędnych prostokątnych płaskich 2000: 6.124.25.13.1.1, układ wys.: Kronsztadt 86

woj.:	śląskie	Działka:	Użytek:	Pow. [ha]:	Rej.:	K.W.:
powiat:	wodzisławski	2208/201	Bi	1,6474 ha	3429	GL1W/00055938/5
Miejscowość:	Wodzisław Śląski					
Jedn. ewid.:	241504_1 Wodzisław Śl.					
Obręb ewid.:	241504_1.0001 Wodzisław Śl.					
Karta mapy:	9					
Sporządzono: Wodzisław Śl. dnia 30.01.2018						ks.rob.: 86/2017
						nr kanc.: WG.6640.1.2807.2017

- Linia nieprzekraczalna
- Kolor zielony - Granica działek
- Kolor różowy - Sieć ciepłociągu
- Kolor fioletowy - Zakres pomiaru
- Kolor niebieski - Sieć wodociągowa
- Kolor brązowy - Sieć kanalizacyjna
- Kolor czerwony - Sieć energetyczna
- Kolor pomarańczowy - Sieć telekomunikacyjna
- Kolor granatowy - Plan zagospodarowania przestrzennego

Nie wyklucza się istnienia w terenie sieci nie wskazanych przez instytucje branżowe

Mapa została wykonana bez ustalenia służebności gruntowej

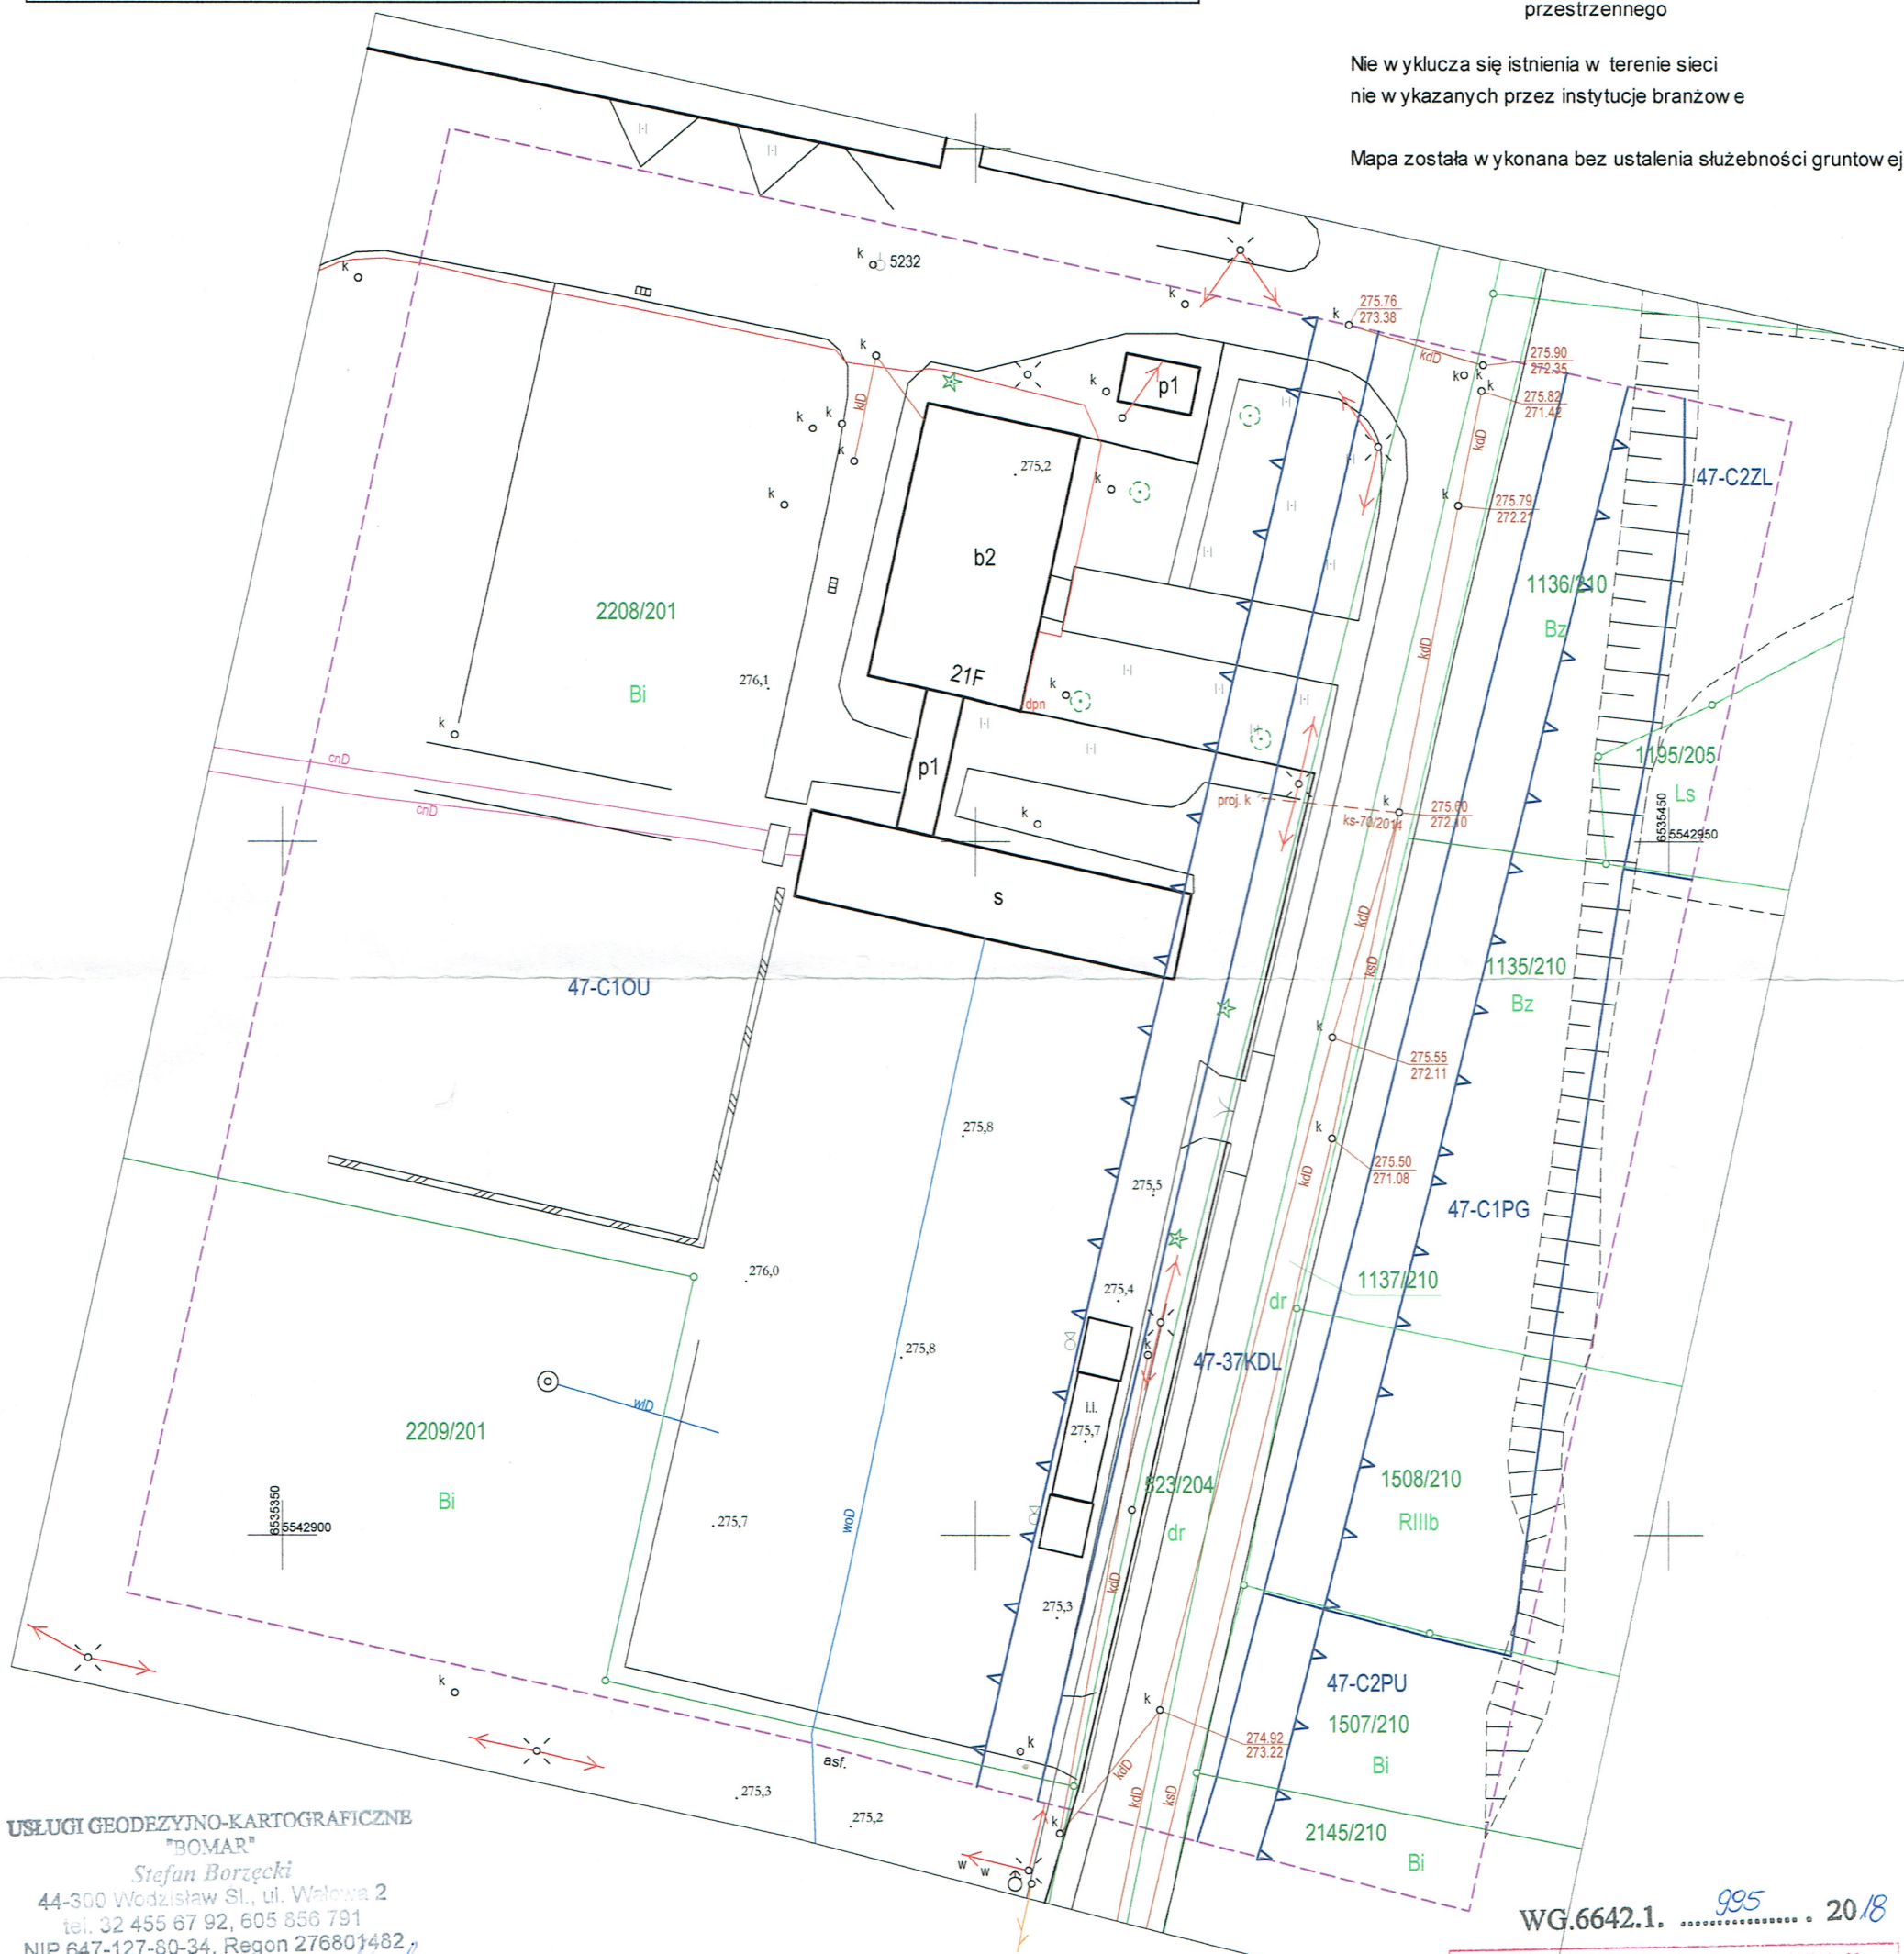

USŁUGI GEODEZYJNO-KARTOGRAFICZNE  
"BOMAR"

Stefan Borzęcki  
44-300 Wodzisław Śl., ul. Walsowa 2  
tel. 32 455 67 92, 605 856 791  
NIP 647-127-80-34, Regon 276801482

mgr inż. Leon Fojcik  
uprawniony geodeta  
Św. Ad. Min. G.P. i Bud. Nr 116-3

WG.6642.1. .... 995 ..... 2018

Poświadczam, że niniejszy dokument został opracowany w wyniku prac geodezyjnych i kartograficznych, których rezultaty zawiera operat techniczny wpisany do ewidencji materiałów geodezyjnego zasobu geodezyjnego i kartograficznego	
Organ prowadzący państwowy zasób geodezyjny i kartograficzny	Starosta Wodzisławski
Identyfikator ewidencyjny materiału zasobu - operatu technicznego	P.2415. 2018. 503
Data wpisania operatu technicznego do ewidencji materiałów zasobu	2018 -03- 05
Imię, nazwisko i podpis osoby reprezentującej organ	z up. STABOSTY

Czesław Radecki  
GEODETA