


PRZEKRÓJ TYPOWY NAWIERZCHNI

skala 1:20

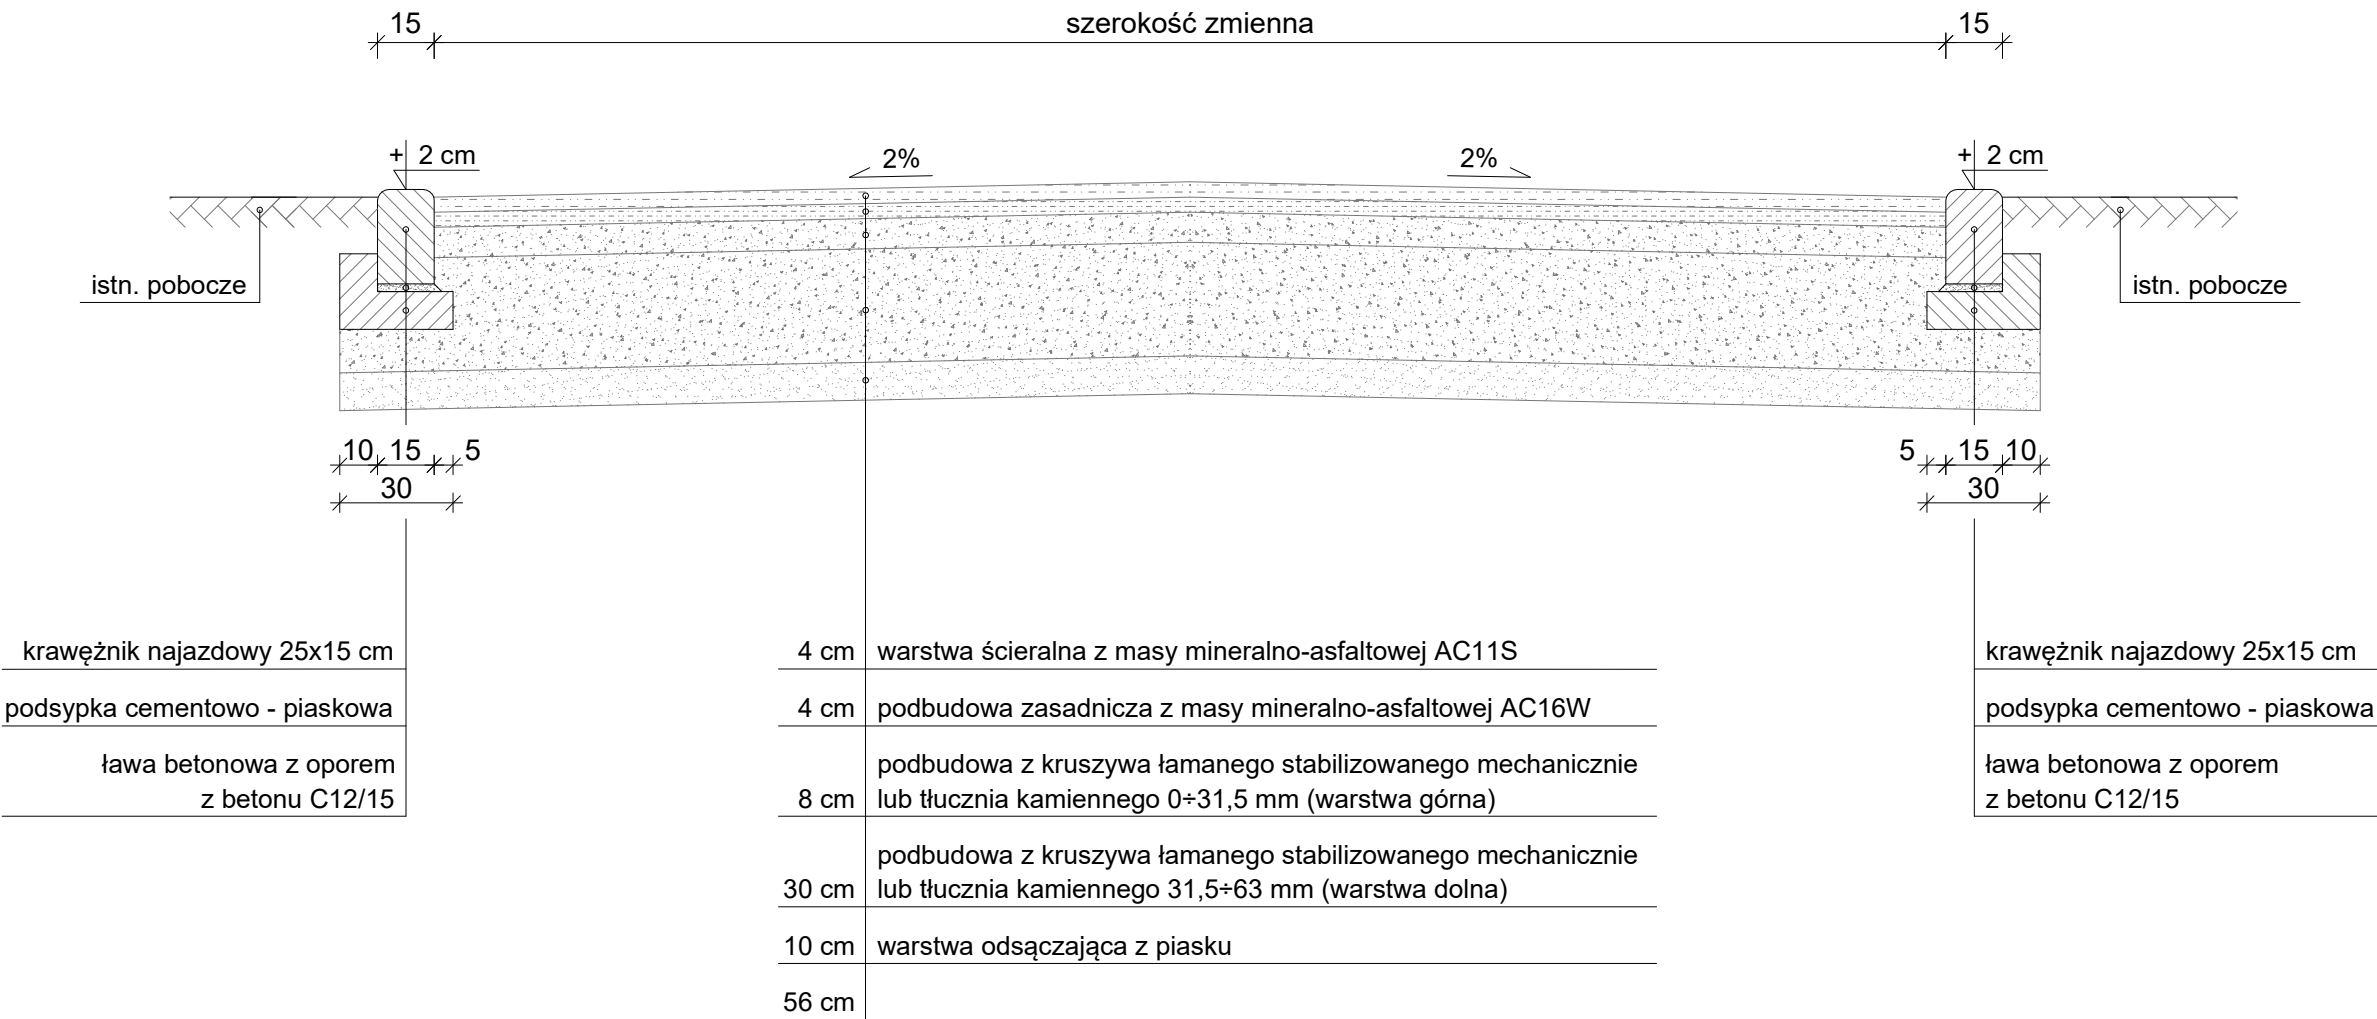

Inwestor: Miasto Wodzisław Śl. 44-300 Wodzisław Śląski, ul. Bogumińska 4	
Adres inwestycji: 44-300 Wodzisław Śląski, ul. Parkowa	
Temat: ul. Parkowa, Wodzisław Śląski	
Projektant: mgr inż. Grzegorz Połomski nr upr. bud. SLK/5022/POOD/13	Data wykonania: lipiec 2020
Nazwa rysunku: PRZEKRÓJ TYPOWY NAWIERZCHNI	Skala: 1 : 20
Autor projektu zgodnie z Ustawą o prawie autorskim i prawach pokrewnych z dnia 04. 02. 1994 r (Dziennik Ustaw Nr 24 poz. 83 z dnia 23. 02. 1994) zastrzega prawa autorskiej zakazuje bez jego wiedzy i zgody wykorzystywania tego projektu do celów handlowych, reklamy handlowej i wprowadzania w nim zmian ponad wymienione w projekcie.	
Nr rysunku:	