


Przedsiębiorstwo Wodociągów i Kanalizacji
Spółka z o.o.
44-300 Wodzisław Śląski, ul. Marklowicka 15
NIP 647-20-74-552
Dział Przygotowania Inwestycji
i Nadzoru Budowlanego

— istniejący wodociąg
— istn. kanal. sanitarna

Załącznik do Pisma
nr 59/2683/2020/MT/1288/2020
z dnia 10.08.2020
INSPEKTOR NADZORU
Podpis: upr. bud. inż. sanitarny 446/8

Eugeniusz Jasita

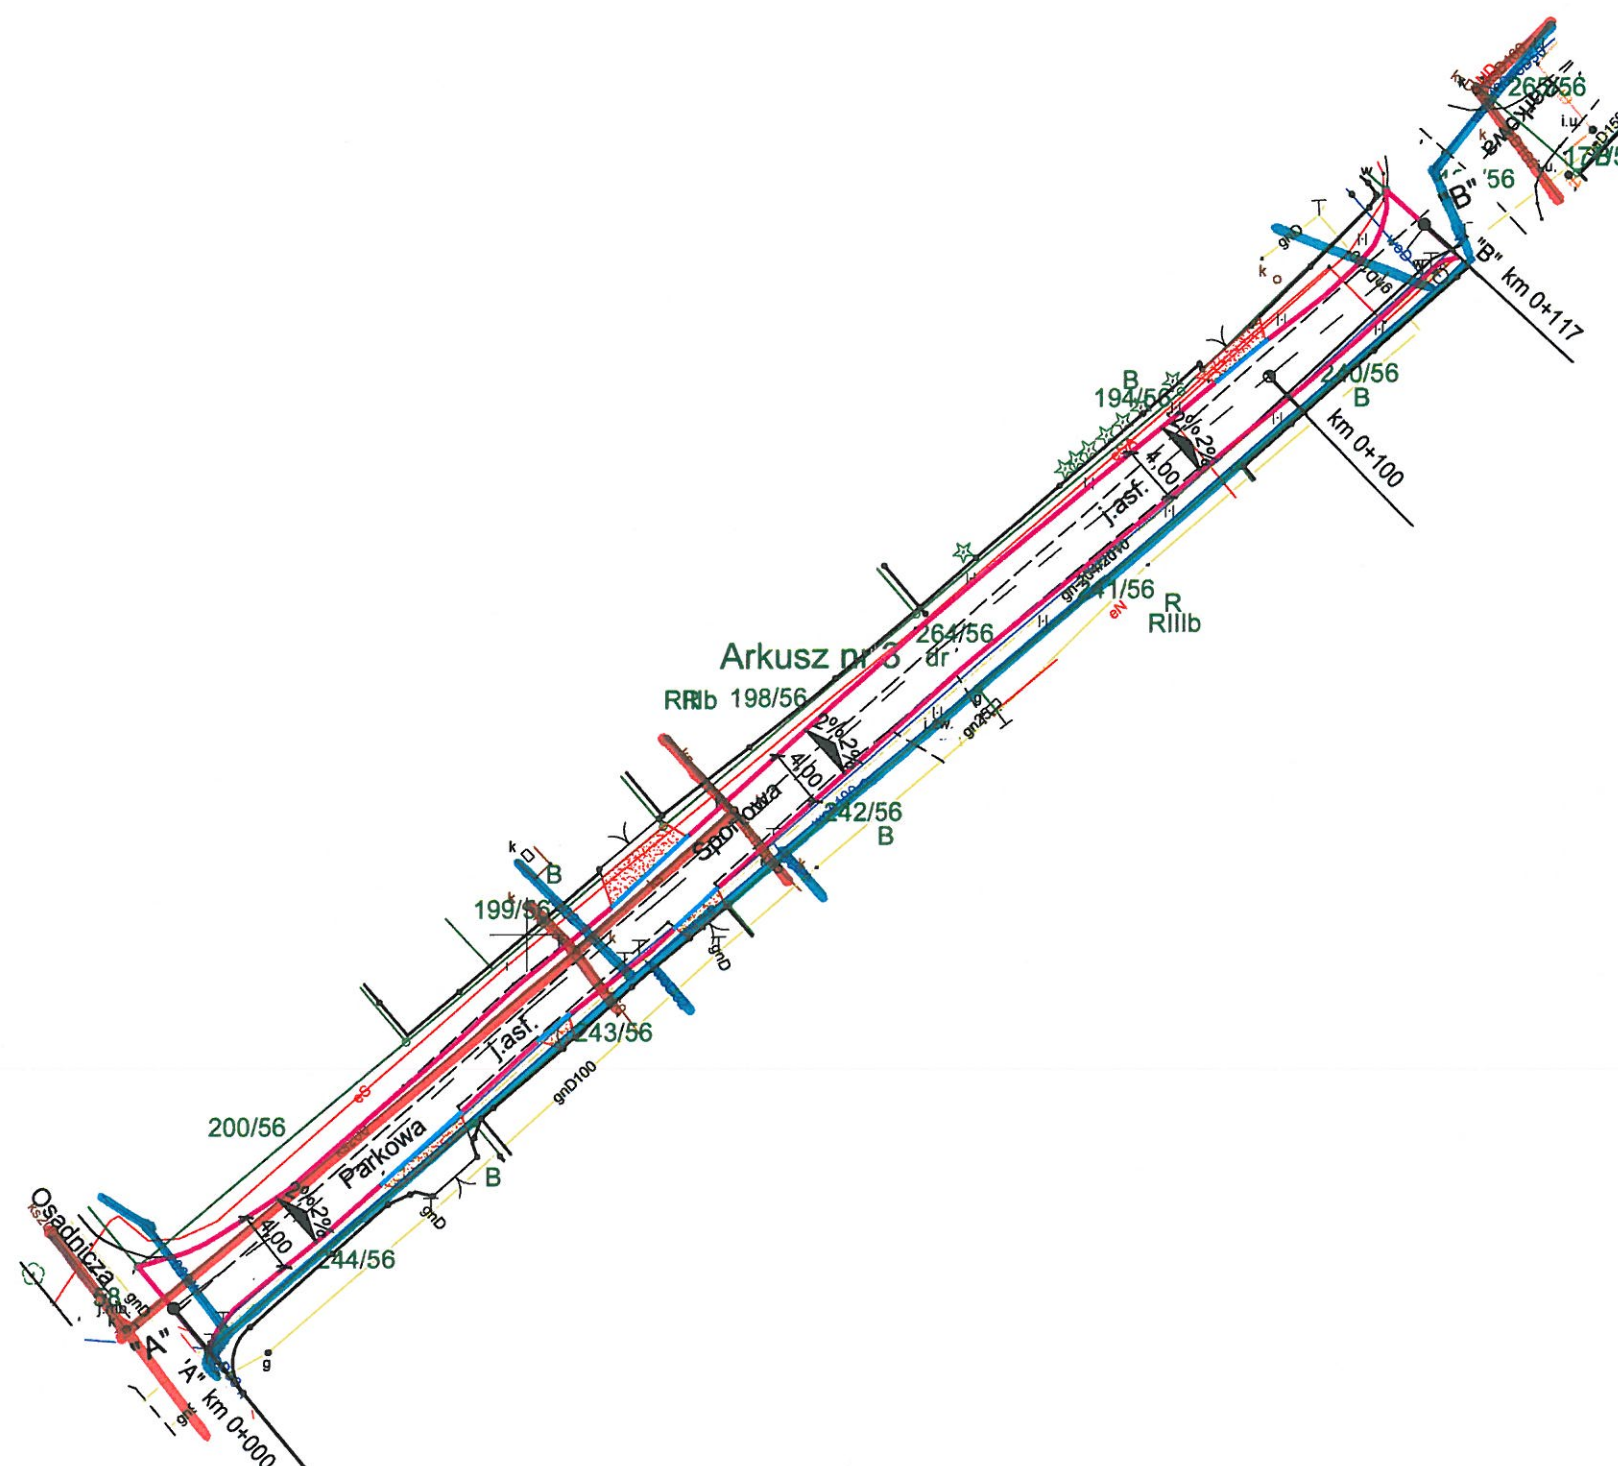

LEGENDA



- nawierzchnia drogi
- nawierzchnia zjazdu
- krawężnik betonowy
- krawężnik betonowy najazdowy

Inwestor: Miasto Wodzisław Śląski ul. Bogumińska 4, 44-300 Wodzisław Śląski	
Adres inwestycji: Powiat wodzisławski, Wodzisław Śląski, ulica Parkowa	
Temat: Ulica Parkowa w Wodzisławiu Śląskim	
Projektant: mgr inż. Grzegorz Polomski nr upr. bud. SLK/5022/POOD/13	Data wykonania: lipiec 2020
Nazwa rysunku: ZAGOSPODAROWANIE TERENU	Skala: 1 : 500
Autor projektu zgodnie z Ustawą o prawie autorskim i prawach pokrewnych z dnia 04. 02. 1994 r (Dziennik Ustaw Nr 24 poz. 83 z dnia 23. 02. 1994) zastrzega prawa autorskie i zakazuje bez jego wiedzy i zgody wykorzystywania tego projektu do celów handlowych, reklamy handlowej i wprowadzania w nim zmian ponad wymienione w projekcie.	
Nr rysunku:	