




Mapa: Ewidencja gruntów i budynków

1:500
1 cm - 5 m


aj. ul. H. Polskiego klatka 22

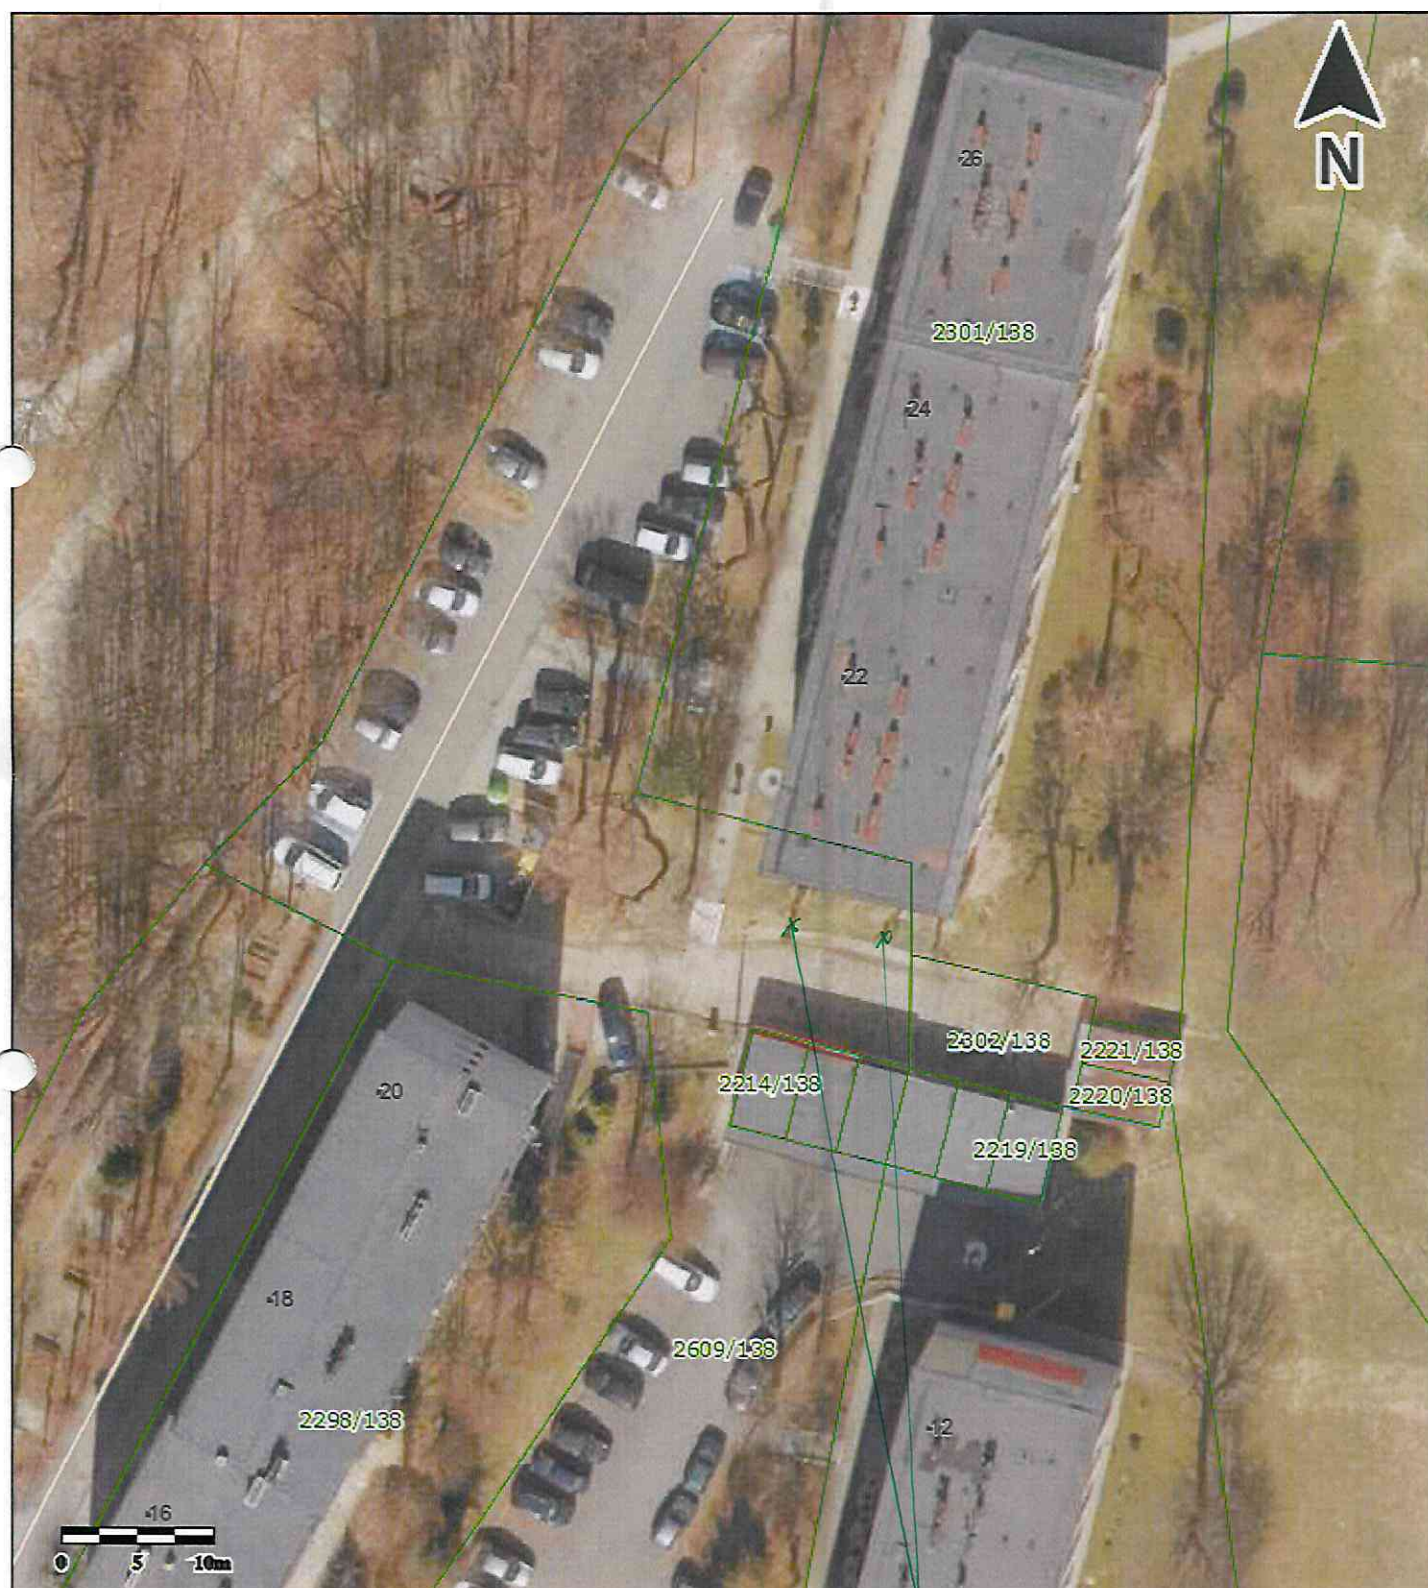

ciężkie techniczne
28A. robimio, aluajpne
ul. H. Polskiego



a.) ul. Ryśkiewicz pny ulok 4-6

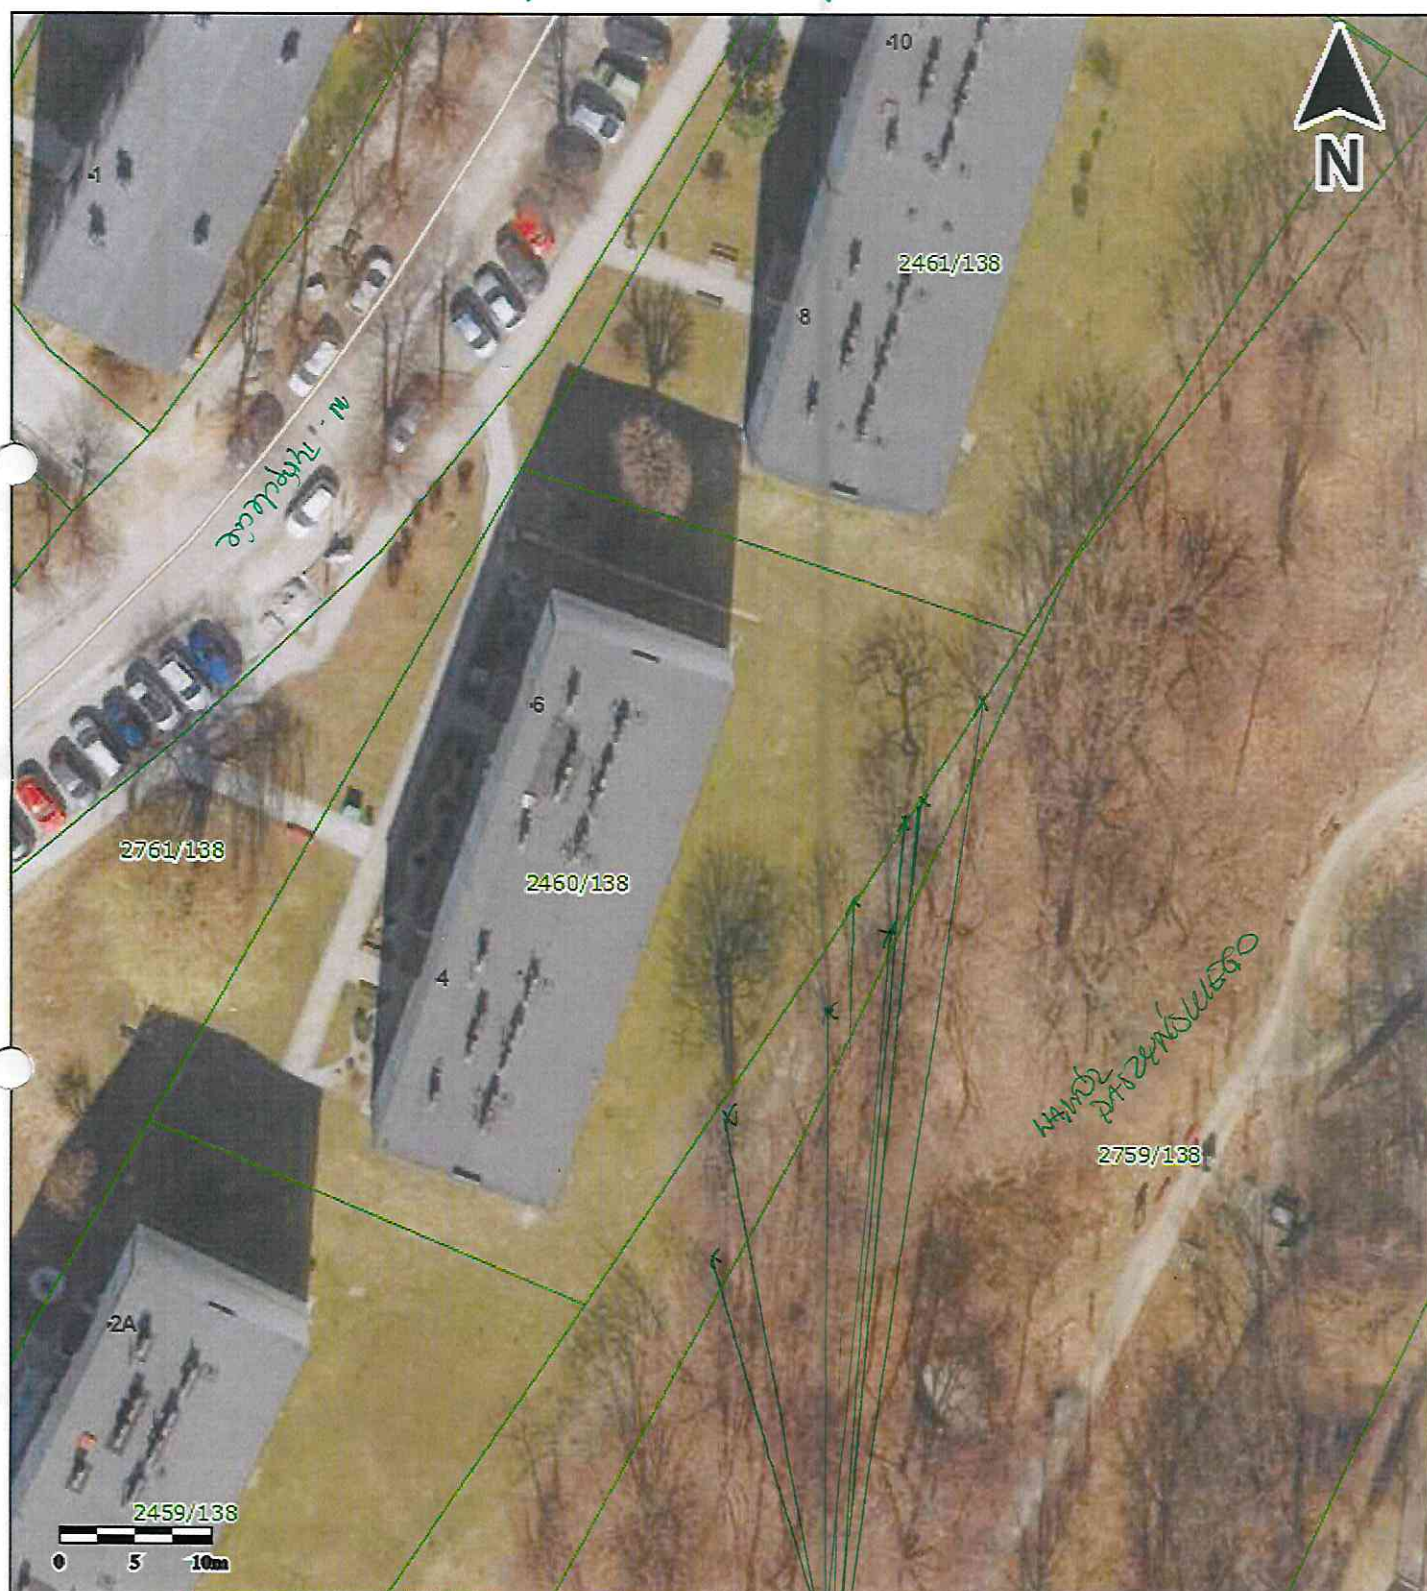

ul. Ryśkiewicz




Mapa: Ewidencja gruntów i budynków

1:500

1 cm - 5 m

a). w. pdc, przy drodze 28

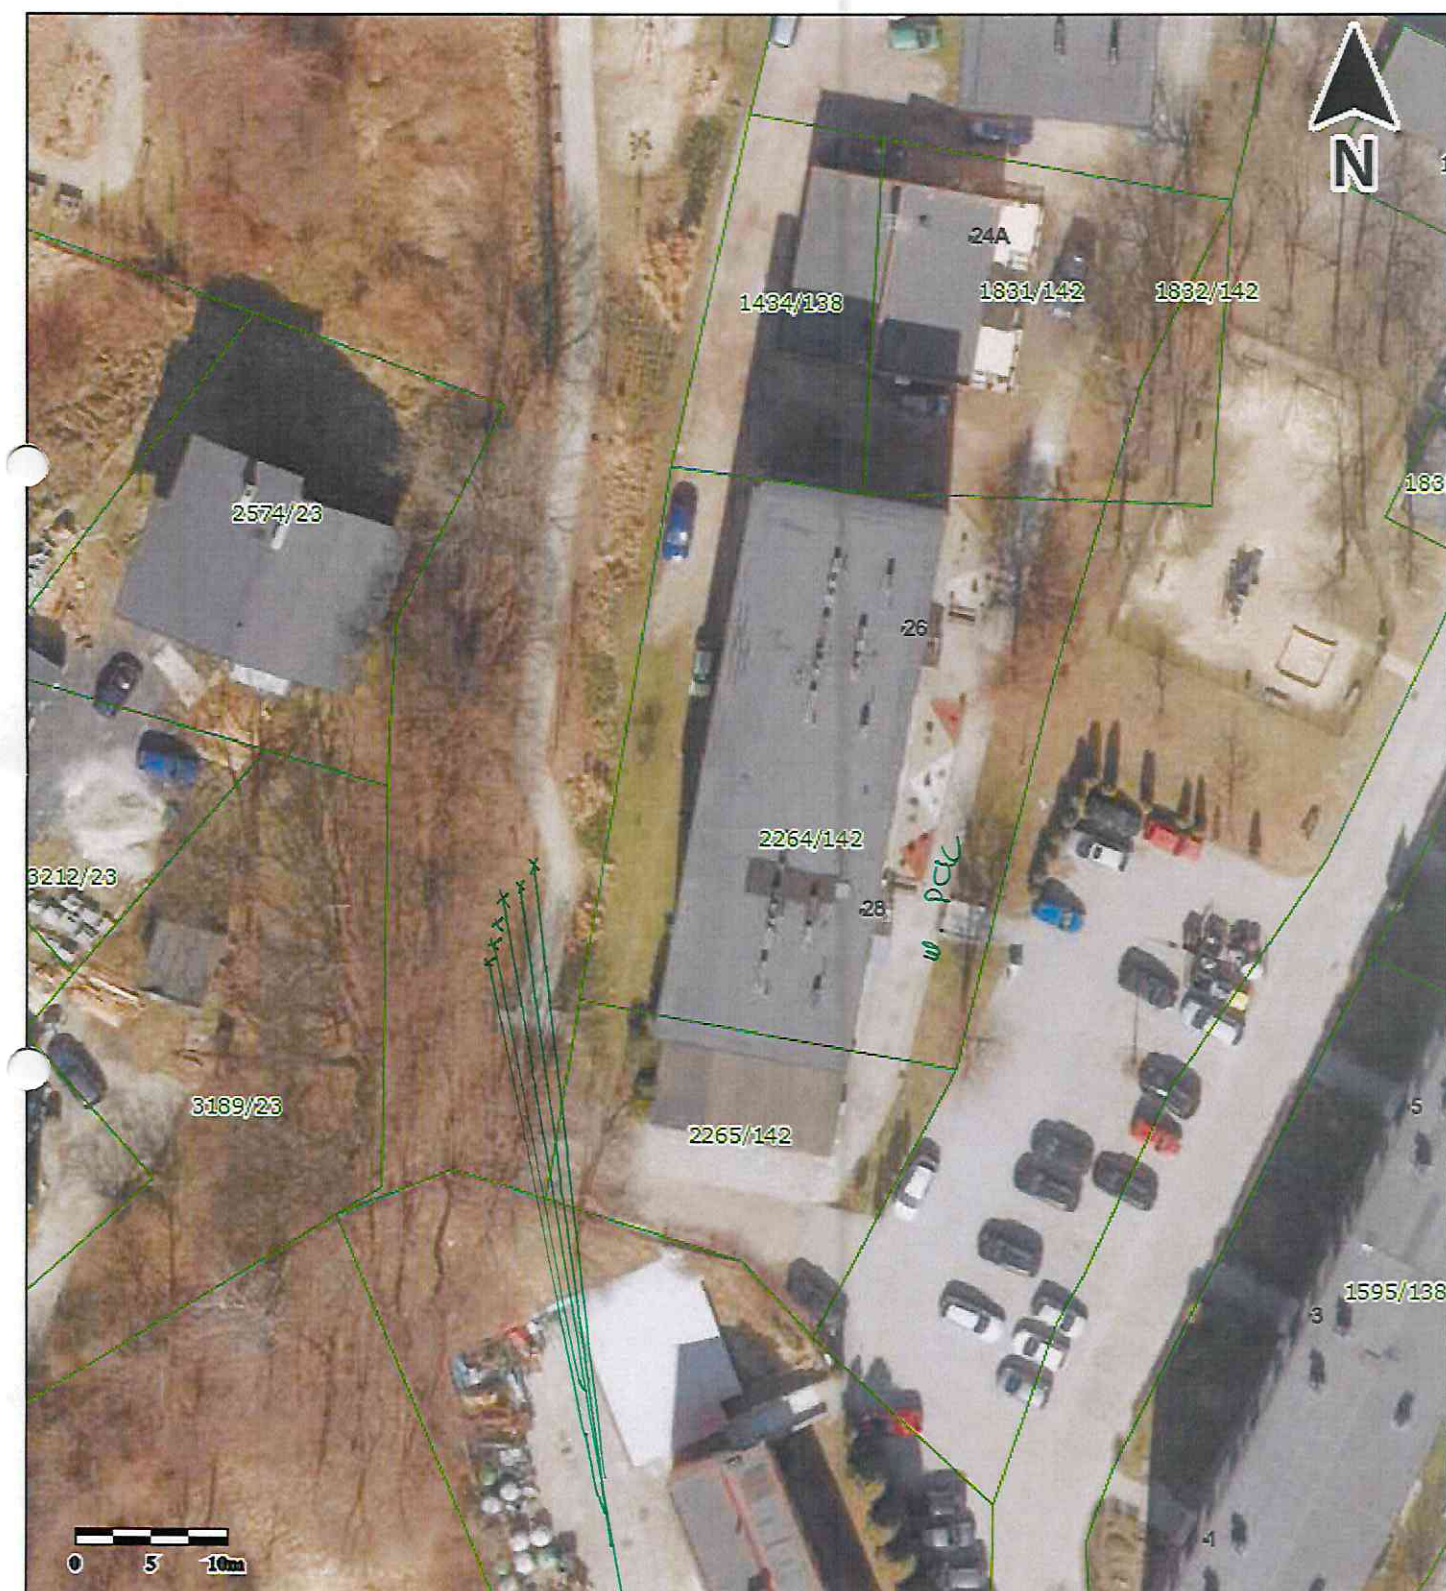


lipy przesiekające,
redukcje korony

Uwaga: Ten wydruk ma charakter wyłącznie poglądowy i w żadnym razie nie może być traktowany jako dokument oficjalny.




b). w. Tysiąclecie

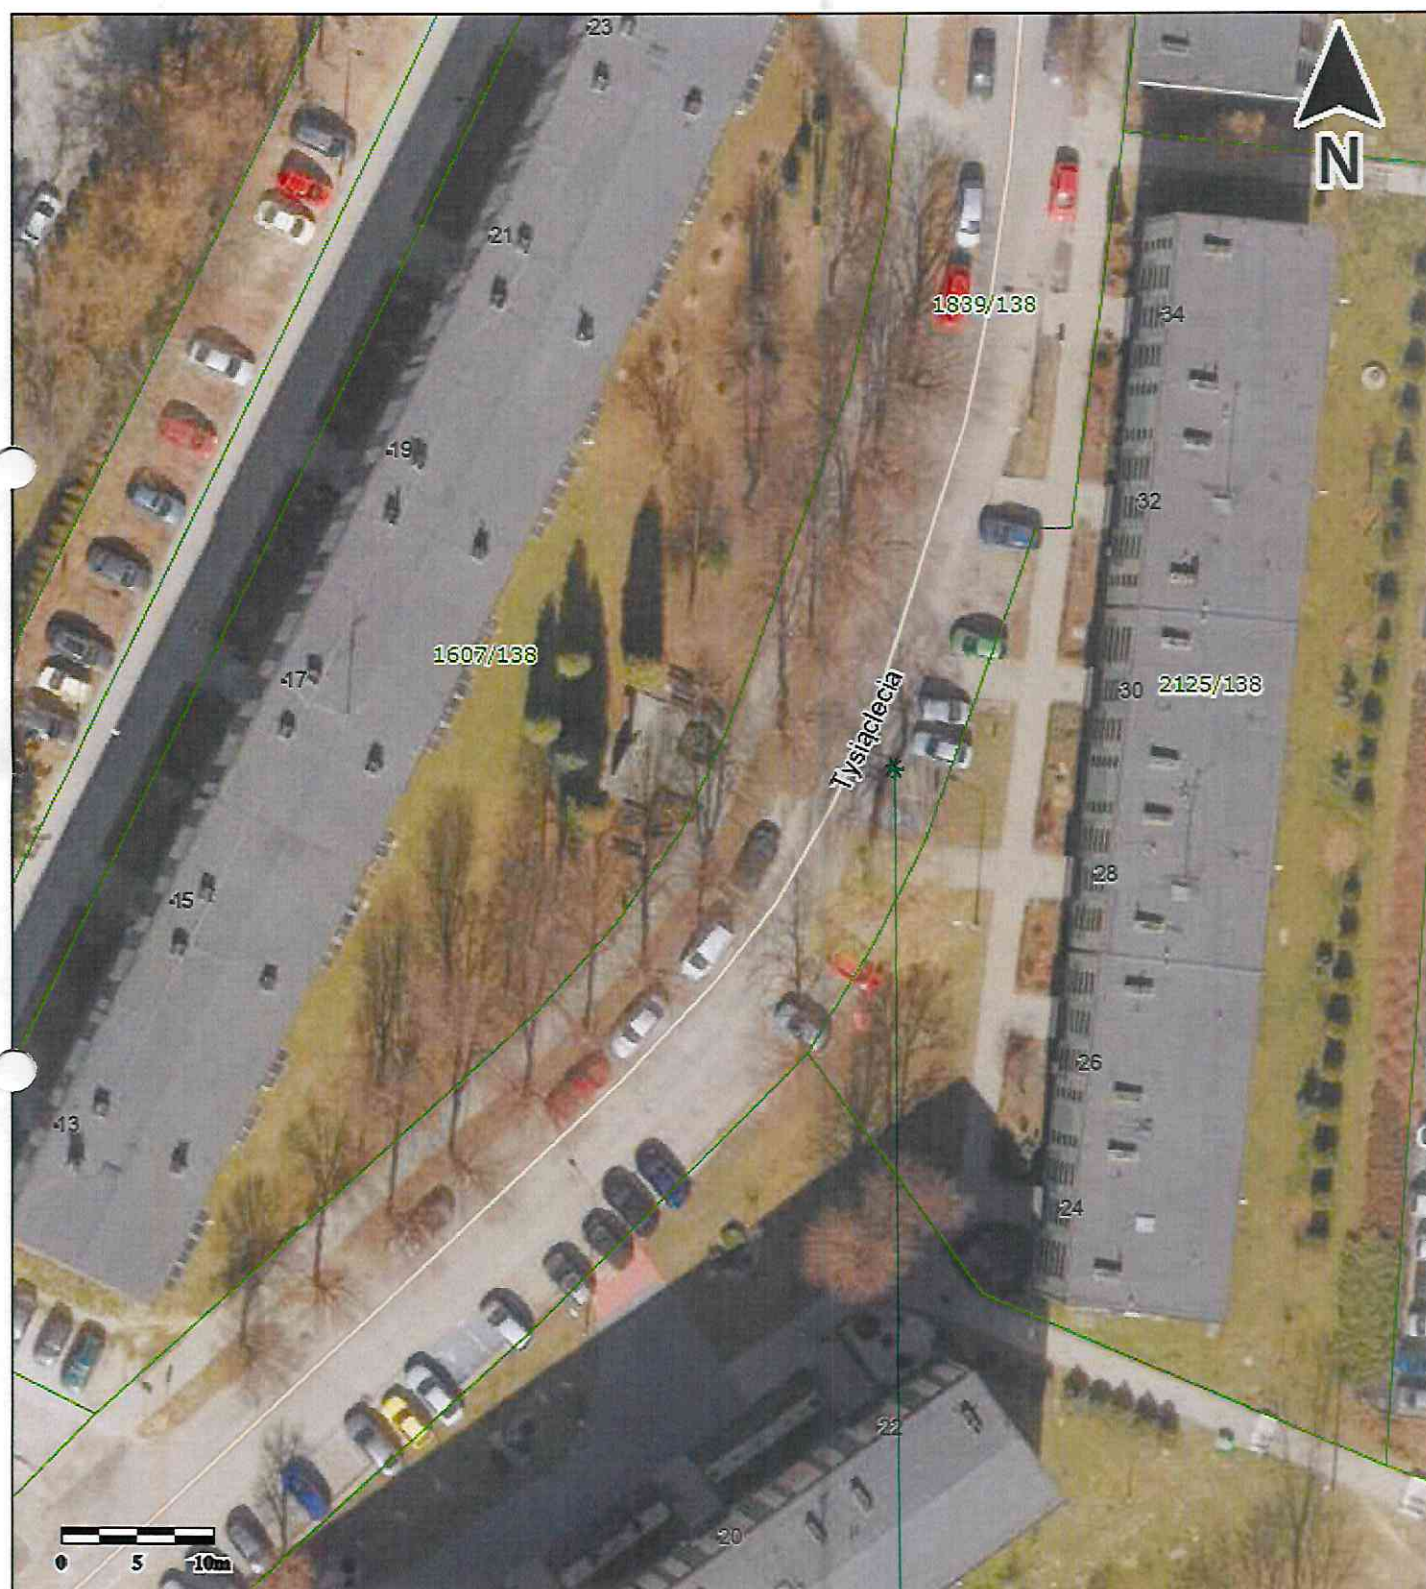

* dnem do myćki
niekto białe o obw. 225 cm
ws. 6B. 77.2023



b). KANÓZ PCU / TYSIĄCECIA

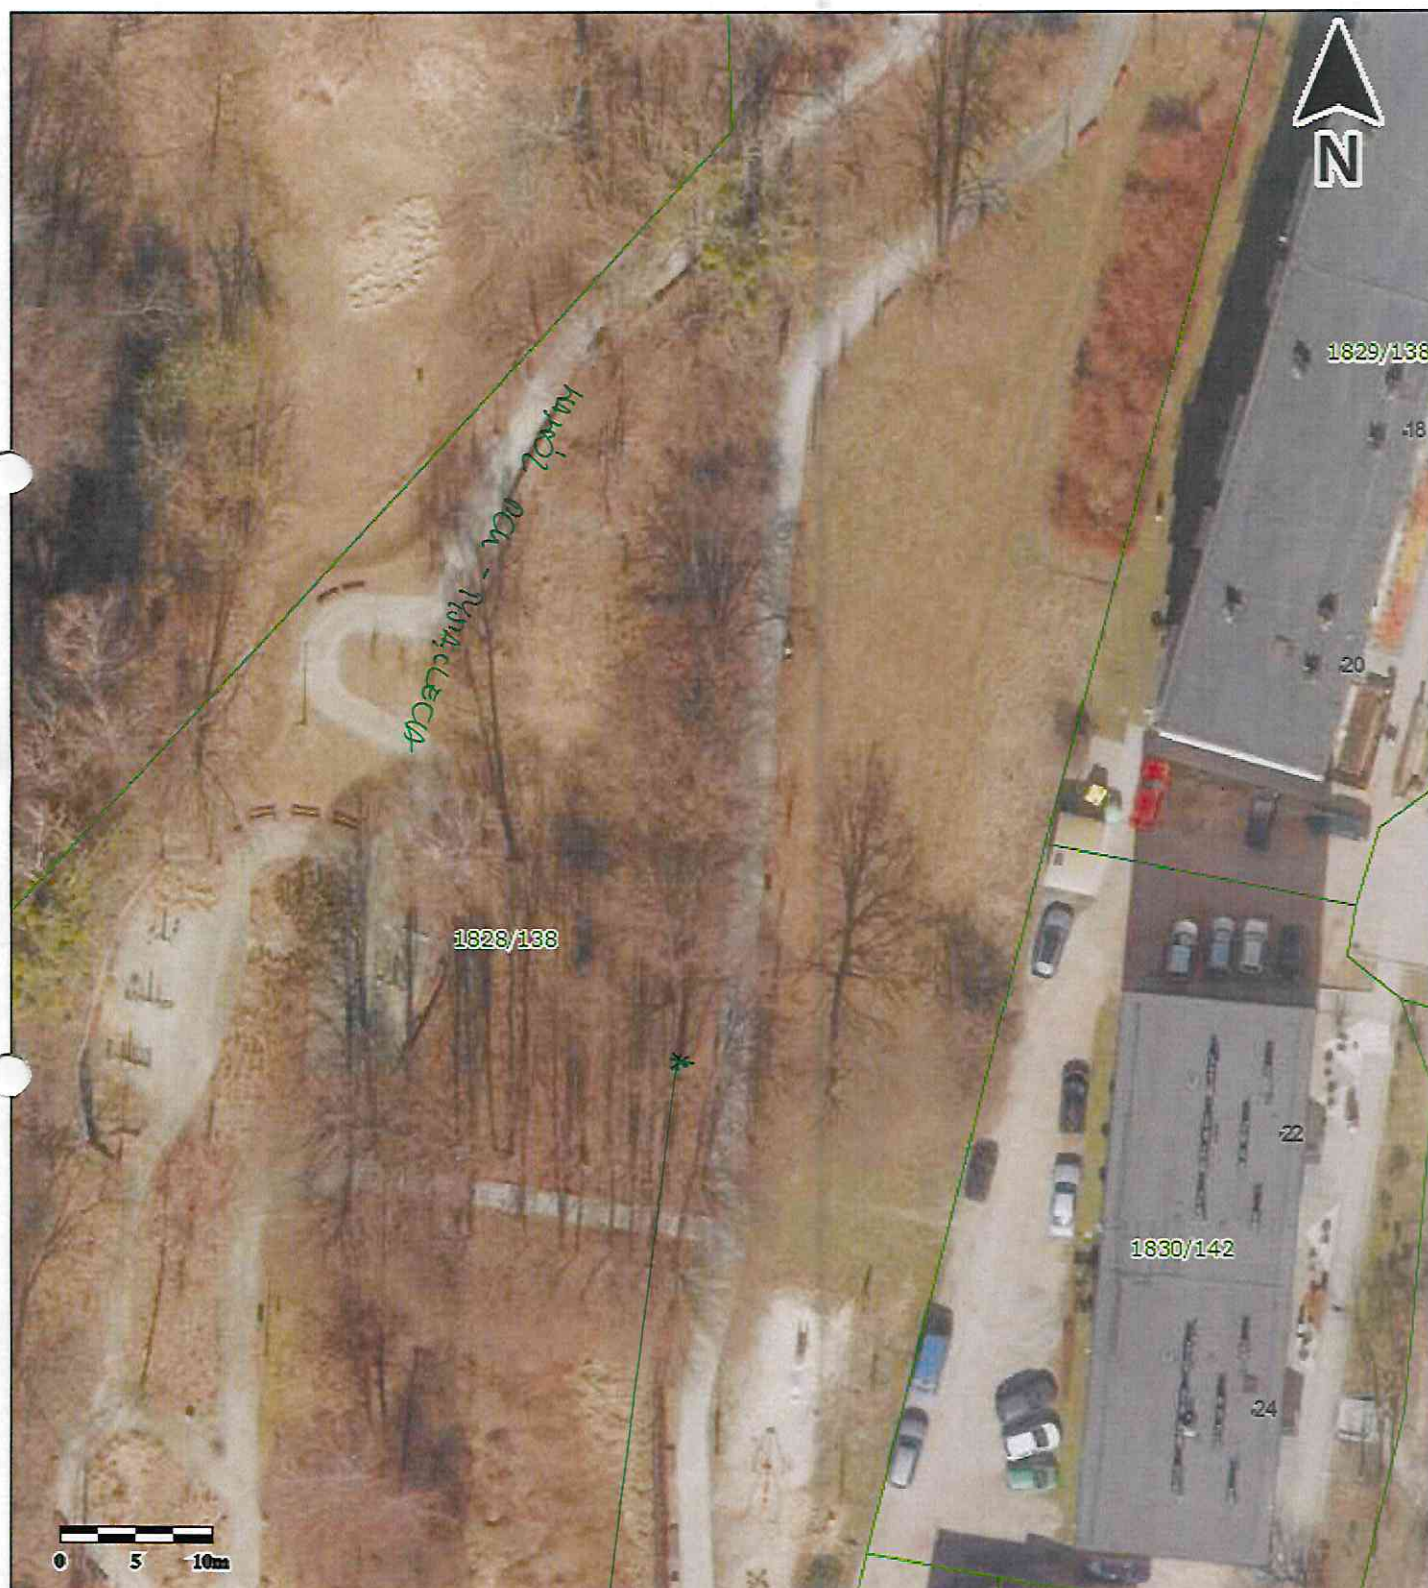

* dren do mycia
topole ośw. św. pn. 120 cm
KOS. 613. 000063. 2023